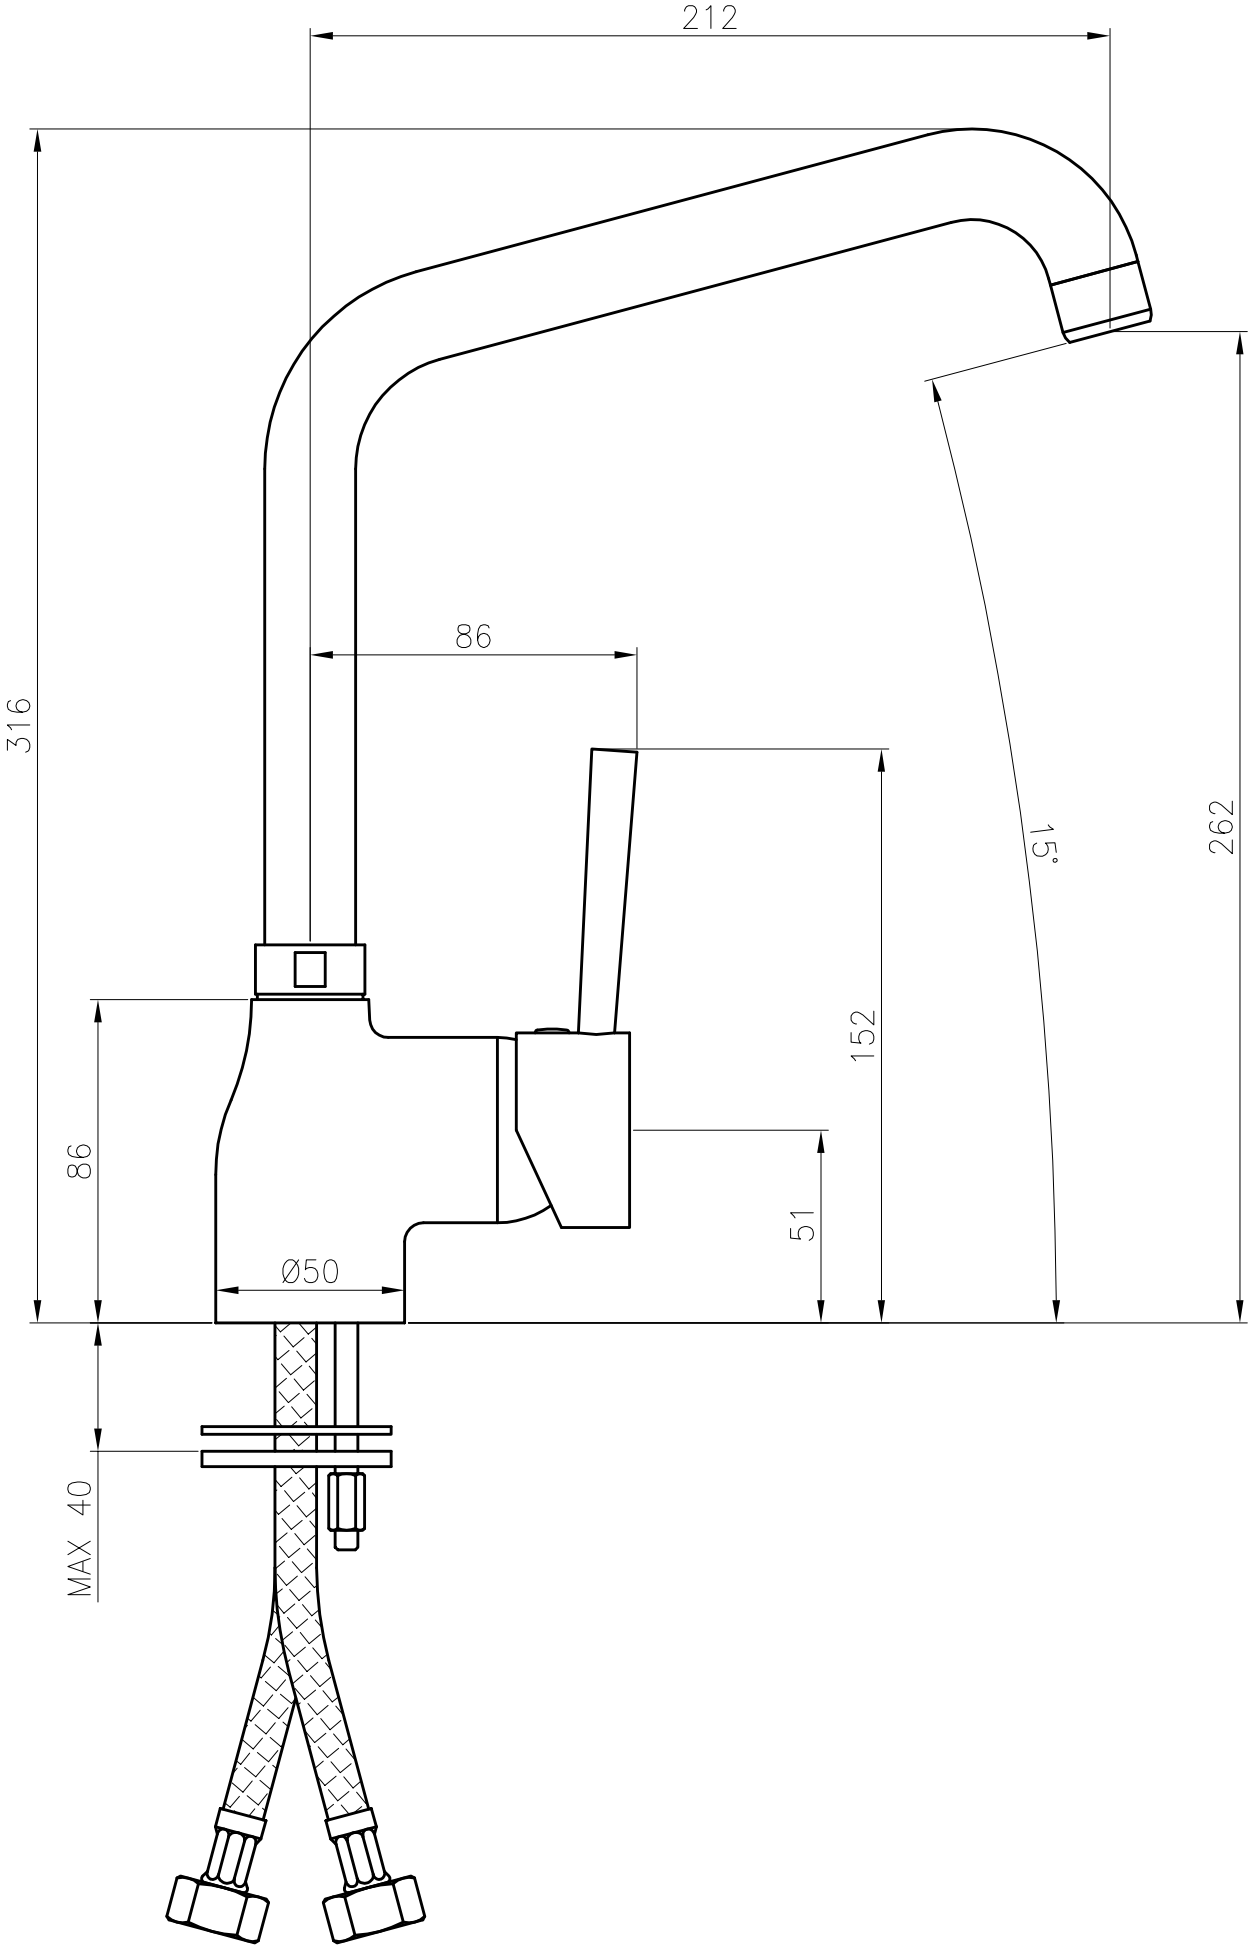
212
316
86
262
15°
152
86
51
Ø50
MAX 40